


PLANTA BAJA

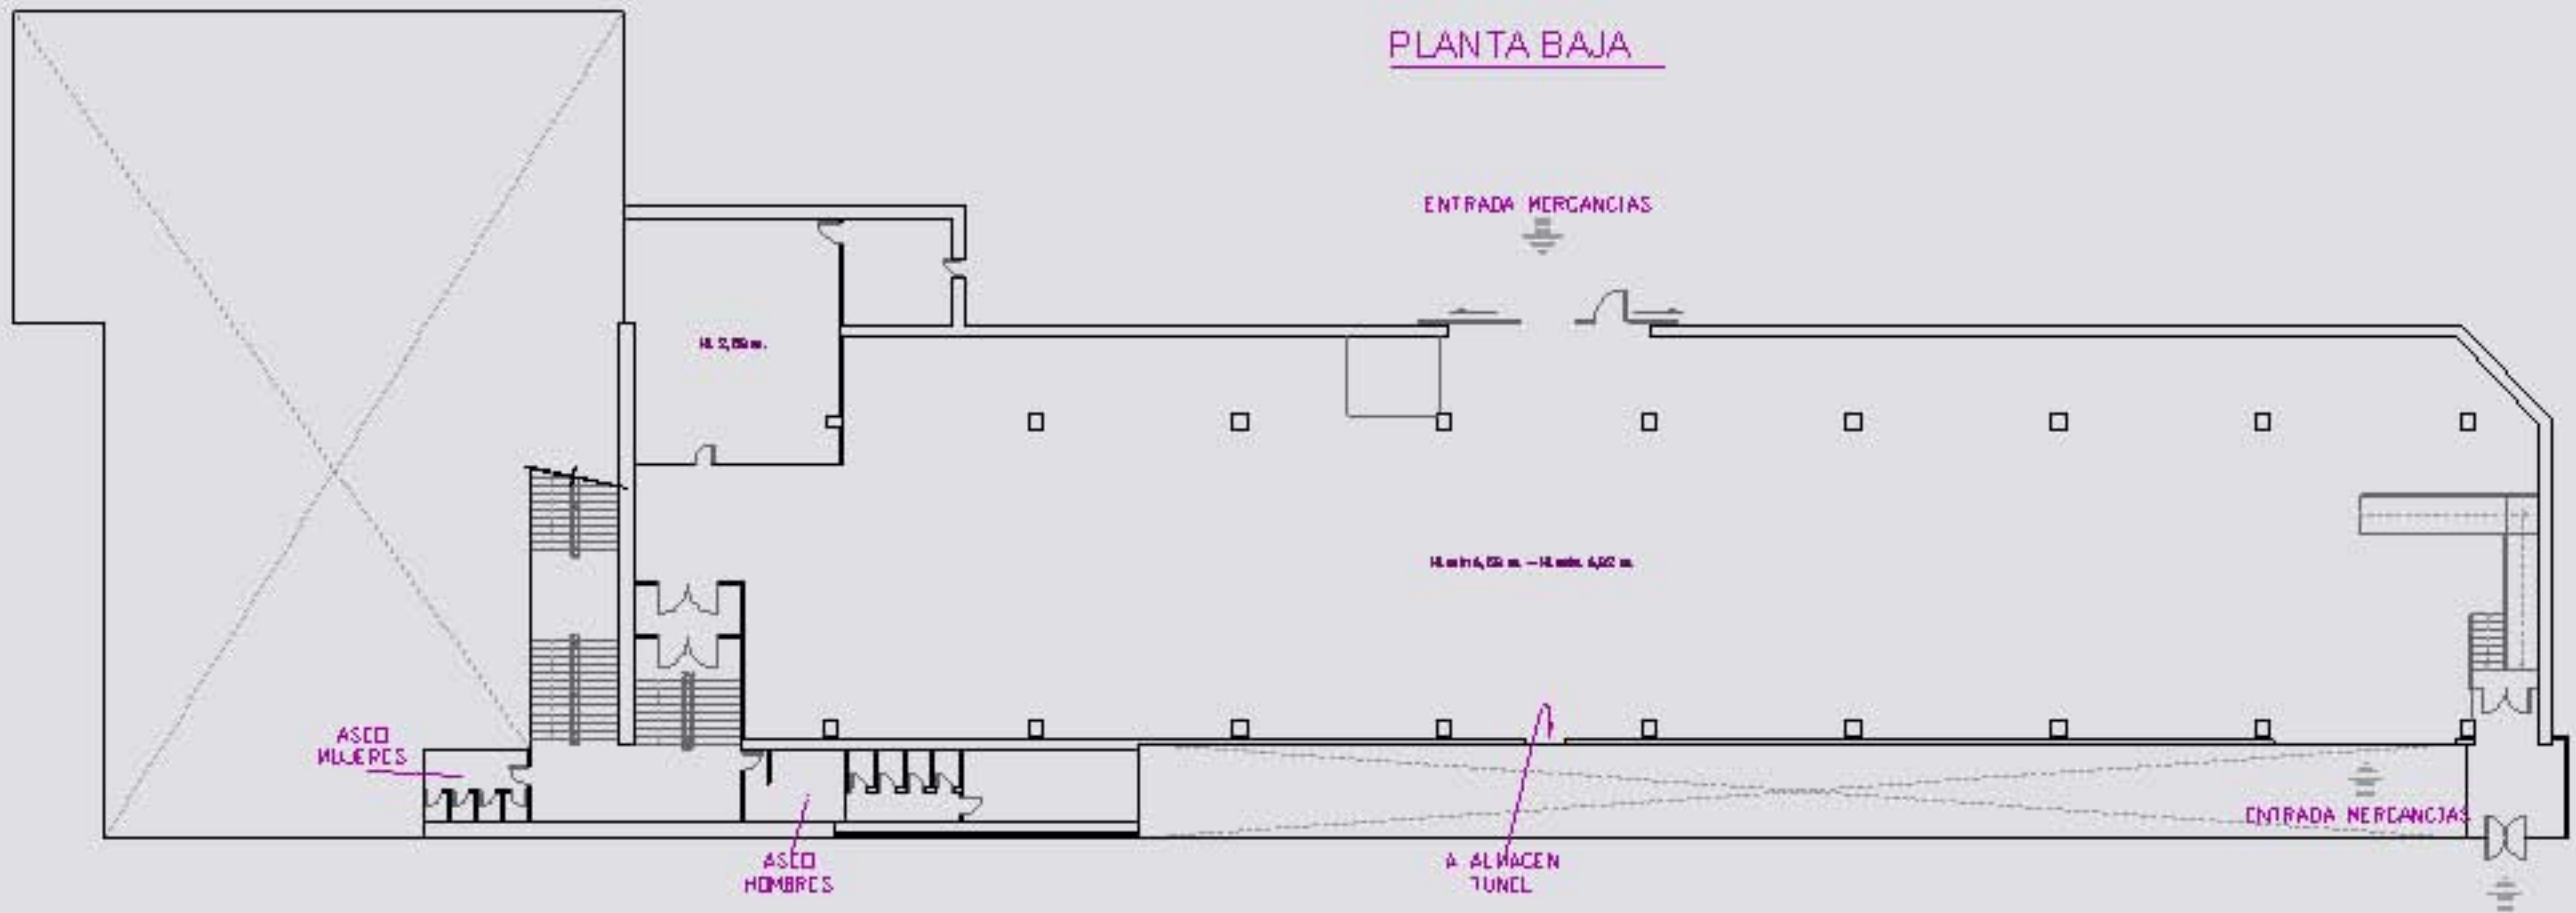

PABELLÓN 12 DE LA CASA DE CAMPO

PLANTA BAJA E: 1/250

