


PLANTA ALTA

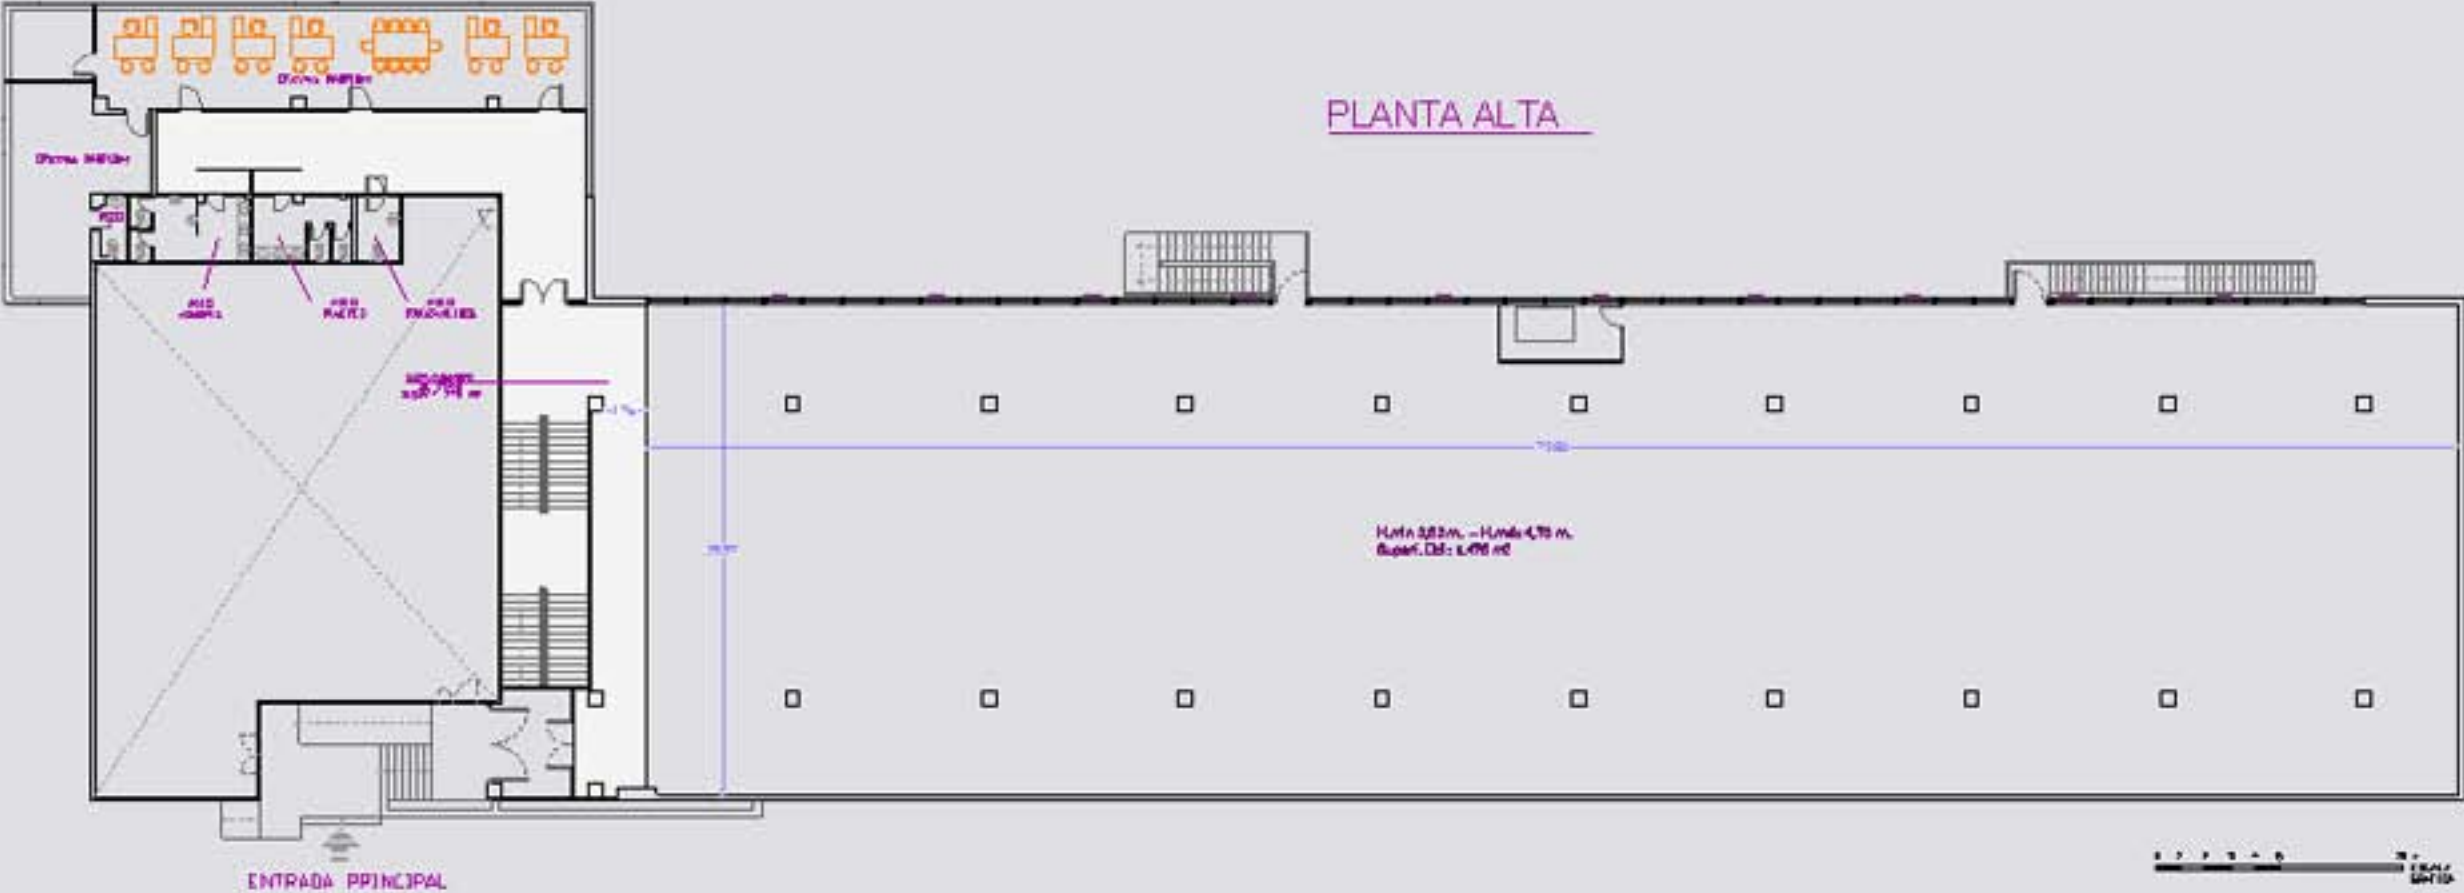

PABELLÓN 12 DE LA CASA DE CAMPO
PLANTA ALTA
ACTUALIZACIÓN ENERO 2008